



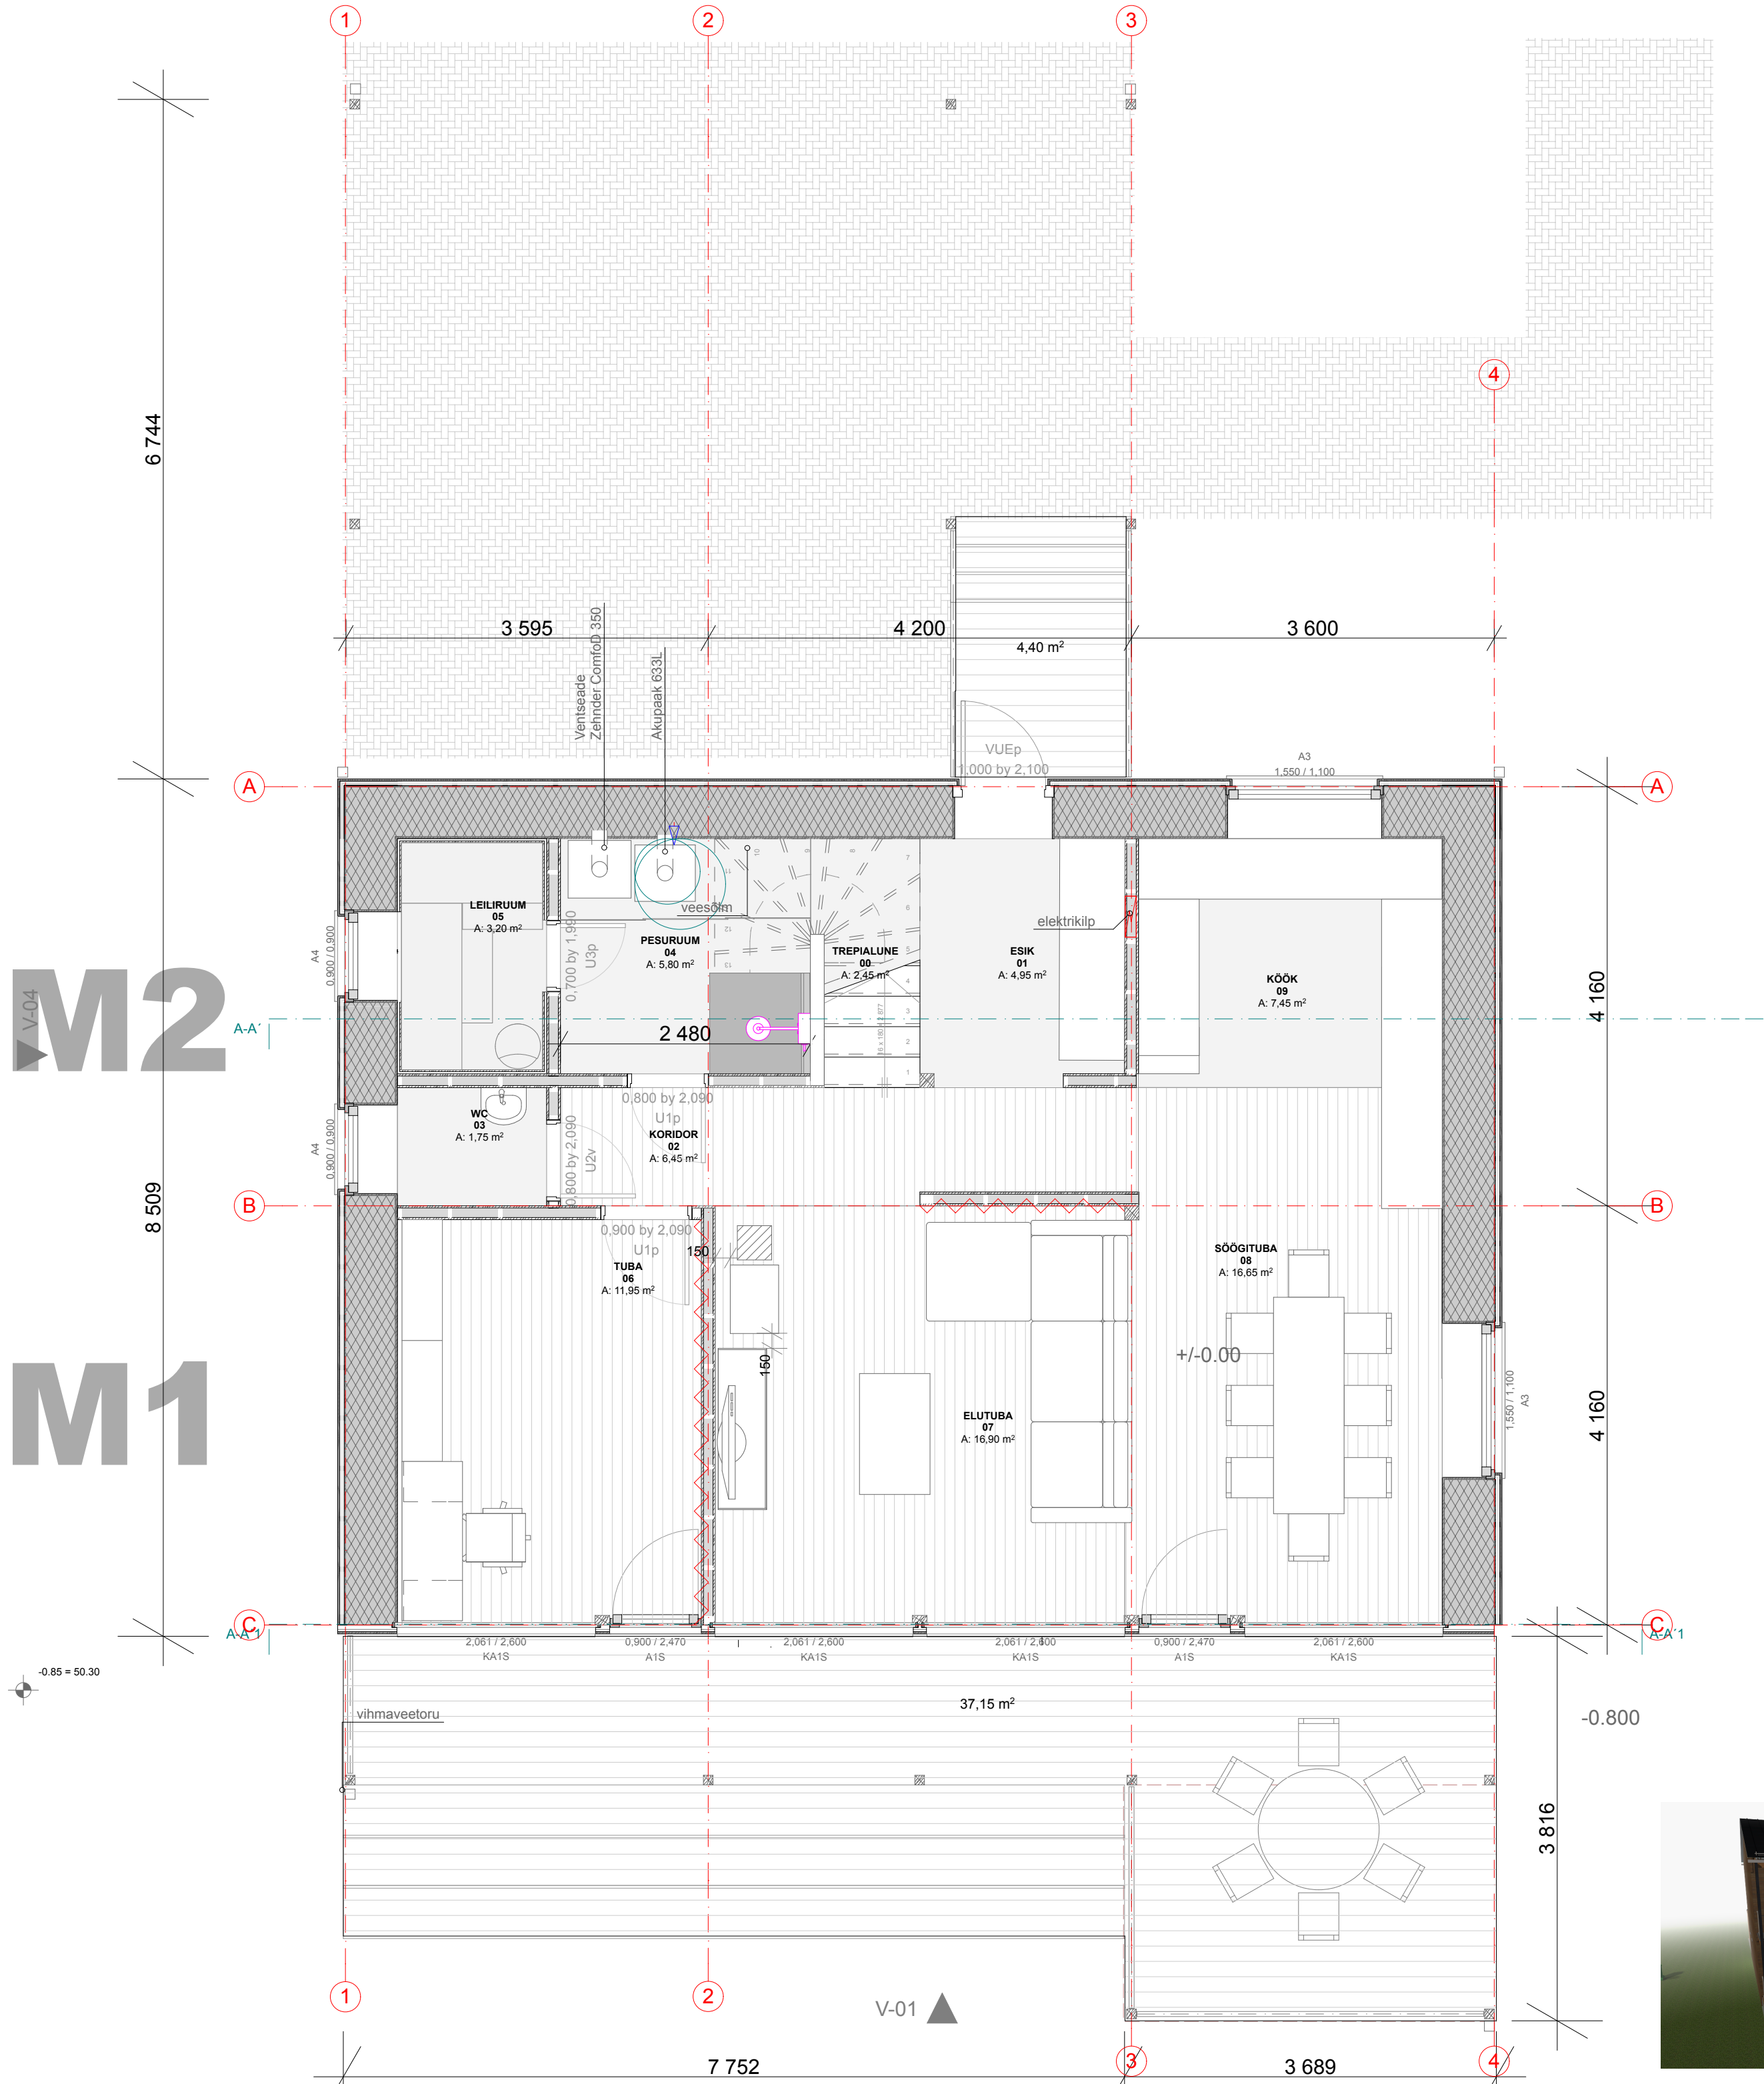

Zones Maja			
Korrus	Numb.	Nimi	Pindala
1K_PLAAN	00	TREPIALUNE	2,5
1K_PLAAN	01	ESIK	4,9
1K_PLAAN	02	KORIDOR	6,4
1K_PLAAN	03	WC	1,7
1K_PLAAN	04	PESURUUM	5,8
1K_PLAAN	05	LEILIRUUM	3,2
1K_PLAAN	06	TUBA	11,9
1K_PLAAN	07	ELUTUBA	16,9
1K_PLAAN	08	SÕOGITUBA	16,6
1K_PLAAN	09	KÖÖK	7,4
			77,3 m2
2K_PLAAN	10	KORIDOR	5,7
2K_PLAAN	11	GARDEROOB	7,0
2K_PLAAN	12	VANNITUBA	11,7
2K_PLAAN	13	MAGAMISTUBA	16,3
2K_PLAAN	14	TUBA	16,3
2K_PLAAN	15	TUBA	16,1
			73,1 m2
			150,4 m2

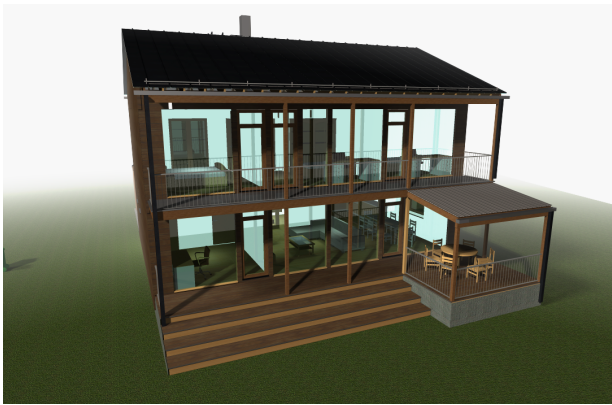

Projekti nimi: **KÜLLUSE_EP_AR-5-01**
Külluse 25
Joonis: **_1KOR**
MTR r.k. 12290664

Address: **Külluse 25, Kiili, Harjumaa**
Aadress: Priimula tee 51, 11913, Tallinn, Eesti
Kontakt: rene@elumaja.ee
Tel: +372 56 94 29 20

Klient: **Heiki Linnamäe**
Joonestasisid: **Rene Valner**

Arhitekt / vastutav spetsialist: **Rene Valner**
Koop: 05.11.16

Projekti staadium: **TÖÖPROJEKT**
Mõõtkava: **1:1, 1:50**

Joonise ID: **A.02.2**